

04007562909980008

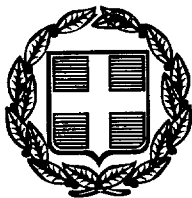

ΕΦΗΜΕΡΙΣ ΤΗΣ ΚΥΒΕΡΝΗΣΕΩΣ

ΤΗΣ ΕΛΛΗΝΙΚΗΣ ΔΗΜΟΚΡΑΤΙΑΣ

ΤΕΥΧΟΣ ΤΕΤΑΡΤΟ Αρ. Φύλλου 756

29 Σεπτεμβρίου 1998

ΠΕΡΙΕΧΟΜΕΝΑ

ΑΝΑΔΑΣΩΣΕΙΣ

ΑΠΟΦΑΣΕΙΣ

Αριθ. 2663 (1)

Κήρυξη ως αναδασωτέας έκτασης εμβαδού 49,700 στρεμμάτων στη θέση «ΚΟΥΜΑΡΙΑ» της περιφέρειας Κοινότητας Παλαμά (Δομοκού) του Νομού Φθιώτιδας.

Ο ΓΕΝΙΚΟΣ ΓΡΑΜΜΑΤΕΑΣ ΠΕΡΙΦΕΡΕΙΑΣ ΣΤ. ΕΛΛΑΔΑΣ

Έχοντας υπόψη:

1. Τις διατάξεις της παρ. 3 του άρθρου 117 του Συντάγματος.

2. Τις διατάξεις του Ν. 2503/97 «Διοίκηση, οργάνωση, στελέχωση της Περιφέρειας κ.λπ.».

3. Τις διατάξεις του Ν. 998/79 «Περί προστασίας των δασών και των δασικών εν γένει εκτάσεων της Χώρας» και συγκεκριμένα:

α. Του άρθρου 41 παρ. 1, β. του άρθρου 38 παρ. 1

4. Τις διαταγές του Υπουργείου Γεωργίας:

α. 160417/1180/8.7.80

β. 182447/3049/24.9.80

5. Τις διατάξεις του άρθρου 29 του Ν. 2081/1992.

6. Την αριθ. 6747/29.9.97 απόφαση του Γεν. Γραμματέα Στ. Ελλάδας «Μεταβίβαση αρμοδιοτήτων στους Προϊσταμένους των Δασικών Υπηρεσιών».

7. Την 6327/3.9.1998 πρόταση του Δασαρχείου Λαμίας από την οποία προκύπτει ότι η έκταση που αναφέρεται στο θέμα είχε κατά το χρόνο της καταστροφής της που έγινε από πυρκαγιά στις 29.7.1998 δασικό χαρακτήρα, κατά την έννοια του άρθρου 3 παρ. 2 Ν. 998/79 και ως εκ τούτου επιβάλλεται η κήρυξή της ως αναδασωτέας, αποφασίζουμε:

Κηρύσσουμε αναδασωτέα με σκοπό την επανεγκατάσταση, με φυσική ή τεχνική αναγέννηση, της δασικής βλάστησης που καταστράφηκε από πυρκαγιά στις 29.7.1998 την δημόσια δασική έκταση εμβαδού σαράντα εννιά στρεμμάτων και επτακοσίων τετραγ. μέτρων που βρίσκεται στη θέση «ΚΟΥΜΑΡΙΑ» περιφέρειας Κοινότητας Παλαμά (Δομοκού) του Νομού Φθιώτιδας και προσδιορίζεται από τα στοιχεία Α - Β - Γ - Δ - Α όπως φαίνονται στο συνημμένο διάγραμμα, το οποίο αποτελεί αναπόσπαστο μέρος της αποφάσεως αυτής και έχει όρια:

Ανατολικά: Δημόσια δασική έκταση

Δυτικά: Ομοίως

Βόρεια: Ομοίως

Νότια: Ομοίως

Η απόφαση αυτή ισχύει από της κοινοποιήσεώς της αρμοδίως (άρθρο 41 Νόμου 998/79) και προ της δημοσιεύσεώς της στην Εφημερίδα της Κυβερνήσεως (άρθρο 37 Ν. 3200/55).

Η απόφαση αυτή να δημοσιευθεί στην Εφημερίδα της Κυβερνήσεως.

Λαμία, 9 Σεπτεμβρίου 1998

Με εντολή Γεν. Γραμ. Περιφέρειας

Ο Διευθυντής Δασών

ΔΗΜ. ΤΣΟΥΤΣΟΣ

ΤΟΠΟΓΡΑΦΙΚΟ ΔΙΑΓΡΑΜΜΑ

Κλείσης Δημόσιας δασικής έκτασης για την κήρυξη ως αναδασωτέας στη θέση "Κουμαριά" περιφερείας Κοινότητας Παλαμά Δομοκού εμβαδού (ΑΒΓΔΑ)=49,700 στρεμ.

ΕΘΝΙΚΟ ΤΥΠΟΓΡΑΦΕΙΟ
Για τεχνικούς λόγους στο σχεδιάγραμμα έγινε σμίκρυνση κατά ποσοστό 78 %

Κλίμακα: 1:5000

Δημόσια δασ. έκταση

Παλαμάς

Α

160 μ.

Δ

370 μ.

330 μ.

Δημόσια δασ. έκταση

Δημόσια δασ. έκταση

140 μ.

Β

Γ

Δημόσ. δασ. έκταση

Απόσπασμα Χάρτου 1:50.000

Κλείσ. έκταση

23

22

21

20

Παλαμάς

Ανήκει στην αριθμ. 2663/1998 Απόφασή μας
Λαμία 9-9-1998
Ο Δ/ντής Δασών
Δημ. Τσίτσος

ΘΕΩΡΗΘΗΚΕ
Λαμία 6-9-1998
Ο Δ/ντής Δασών
Ισοτόπος Δημήτριος
Δασολόγος

ΕΛΕΓΧΘΗΚΕ
Λαμία 3-9-1998
Ο Δασάρχης Λαμίας
Πέτρος Ράπτης
Δασολόγος

Ο Συντάξας
Παντίδος Νικόλαος
Δασοπόνος

ΑΠΑΛΛΟΤΡΙΩΣΕΙΣ

ΑΠΟΦΑΣΕΙΣ

Αριθ. 1092587/6901/0010 (2)

Μερική ανάκληση της αναγκαστικής απαλλοτρίωσης που κηρύχθηκε με την1055148/3569/0010/17.5.96 (ΦΕΚ 597/5.6.96 τ.Δ') κοινή υπουργική απόφαση.

ΟΙ ΥΠΟΥΡΓΟΙ ΟΙΚΟΝΟΜΙΚΩΝ ΚΑΙ ΠΕΡΙΒΑΛΛΟΝΤΟΣ, ΧΩΡΟΤΑΞΙΑΣ ΚΑΙ ΔΗΜΟΣΙΩΝ ΕΡΓΩΝ

Έχοντας υπόψη:

1. Τις διατάξεις του άρθρου 12 του Ν.Δ. 797/1971 «περί αναγκαστικών απαλλοτριώσεων».

2. Την 1055148/3569/0010/17.5.96 (ΦΕΚ 597/5.6.96 τ.Δ') κοινή υπουργική απόφαση σχετικά με την κήρυξη αναγκαστικής απαλλοτρίωσης για την βελτίωση της Εθνικής Οδού Νο1, τμήμα Πλαταμώνα - Κατερίνη, υποτμήματα: Διασταύρωση Σκοτίνας - Σ.Σ. Λιτοχώρου, ανισόπεδος κόμβος Λεπτοκαρυάς.

3. Την 1107147/1239/0006Α'/4.10.96 (ΦΕΚ 922/7.10.96 τ.Β') κοινή απόφαση του Πρωθυπουργού και του Υπουργού Οικονομικών, σχετικά με την ανάθεση αρμοδιοτήτων στους Υφυπουργούς Οικονομικών, αποφασίζουμε:

Ανακαλούμε μερικώς την αναγκαστική απαλλοτρίωση που κηρύχθηκε με την 1055148/3569/0010/17.5.96 (ΦΕΚ 597/5.6.96 τ.Δ') κοινή υπουργική απόφαση, για την βελτίωση της Εθνικής Οδού Νο1, τμήμα Πλαταμώνα - Κατερίνη, υποτμήματα: Διασταύρωση Σκοτίνας - Σ.Σ. Λιτοχώρου, ανισόπεδος κόμβος Λεπτοκαρυάς και συγκεκριμένα μόνο ως προς έκταση 172 τ.μ. η οποία αποτελείται από τμήματα των αριθ. 94 (39 τ.μ.) και 95 (133 τ.μ.) ιδιοκτησιών και εικονίζεται στο από 9.1.97 απόσπασμα κτηματολογικού διαγράμματος και στον αντίστοιχο κτηματολογικό πίνακα της 2ης Δ.Ε.Κ.Ε. Θεσ/νίκης, τα οποία έχει θεωρήσει ο Προϊστάμενος Δ.Σ.Ε. τ. 3ης Π.Υ.Δ.Ε. Δ. Γεωργιάδης, στις 17.1.1997, γιατί η έκταση αυτή δεν χρειάζεται για τον σκοπό που απαλλοτριώθηκε.

Η απόφαση αυτή να δημοσιευθεί στην Εφημερίδα της Κυβερνήσεως.

Αθήνα, 7 Σεπτεμβρίου 1998

ΟΙ ΥΠΟΥΡΓΟΙ

ΥΦΥΠ. ΟΙΚΟΝΟΜΙΚΩΝ	ΠΕΡΙΒΑΛΛΟΝΤΟΣ, ΧΩΡΟΤΑΞΙΑΣ ΚΑΙ ΔΗΜΟΣΙΩΝ ΕΡΓΩΝ
Γ. ΔΡΥΣ	**Κ. ΛΑΛΙΩΤΗΣ**

Αριθ. 1092586/6903/0010 (3)

Μερική ανάκληση της απαλλοτρίωσης που κηρύχθηκε με την Α 8575/725/8.7.83 (ΦΕΚ 325/25.7.83/τ.Δ') κοινή υπουργική απόφαση.

ΟΙ ΥΠΟΥΡΓΟΙ ΟΙΚΟΝΟΜΙΚΩΝ ΚΑΙ ΠΕΡΙΒΑΛΛΟΝΤΟΣ, ΧΩΡΟΤΑΞΙΑΣ ΚΑΙ ΔΗΜΟΣΙΩΝ ΕΡΓΩΝ

Έχοντας υπόψη:

1. Τις διατάξεις του άρθρου 12 του Ν.Δ. 797/1971 «περί αναγκαστικών απαλλοτριώσεων».

2. Την Α 8575/725/8.7.83 (ΦΕΚ 325/25.7.83 τ.Δ') κοινή υπουργική απόφαση, με την οποία κηρύχθηκε αναγκαστική απαλλοτρίωση για την κατασκευή της Ανατολικής Περιφερειακής αρτηρίας Θεσσαλονίκης.

3. Το 13321/3.9.1997 έγγραφο του Ταμείου Παρακαταθηκών και Δανείων από το οποίο προκύπτει ότι η αποζημίωση που καθορίστηκε με την 1016796/1157/0010/Ν. 16908/4.8.97 απόφαση του Υπουργού Οικονομικών επιστράφηκε στο Δημόσιο.

4. Την 1107147/1239/0006Α'/4.10.96 (ΦΕΚ 922/7.10.96 τ.Β') κοινή απόφαση του Πρωθυπουργού και του Υπουργού Οικονομικών, σχετικά με την ανάθεση αρμοδιοτήτων στους Υφυπουργούς Οικονομικών, αποφασίζουμε:

Ανακαλούμε μερικώς την αναγκαστική απαλλοτρίωση που κηρύχθηκε με την Α 8575/725/8.7.83 (ΦΕΚ 325/25.7.83 τ.Δ') κοινή υπουργική απόφαση για την κατασκευή της Ανατολικής Περιφερειακής αρτηρίας Θεσσαλονίκης και συγκεκριμένα μόνο ως προς έκταση 955 τ.μ., η οποία αποτελεί τμήμα του με αριθμ. Κ.Π. 46 ακινήτου και εικονίζεται με στοιχεία Ζ-9-1-2-Φ-Ζ στο από 28.11.95, κτηματολογικό διάγραμμα - πίνακα, τον οποίο έχει συντάξει ο Τοπογράφος Μηχανικός Αναστάσιος Κυρατζής και έχει θεωρήσει ο Προϊστάμενος Δ.Σ.Ε. τ.3ης Π.Υ.Δ.Ε. Δημήτριος Γεωργιάδης, γιατί η έκταση αυτή δεν πρόκειται να χρησιμοποιηθεί για το σκοπό που απαλλοτριώθηκε.

Η απόφαση αυτή να δημοσιευθεί στην Εφημερίδα της Κυβερνήσεως.

Αθήνα, 7 Σεπτεμβρίου 1998

ΟΙ ΥΠΟΥΡΓΟΙ

ΥΦΥΠ. ΟΙΚΟΝΟΜΙΚΩΝ	ΠΕΡΙΒΑΛΛΟΝΤΟΣ, ΧΩΡΟΤΑΞΙΑΣ ΚΑΙ ΔΗΜΟΣΙΩΝ ΕΡΓΩΝ
Γ. ΔΡΥΣ	**Κ. ΛΑΛΙΩΤΗΣ**

Αριθ. 1092578/6905/0010 (4)

Βεβαίωση της αυτοδίκαιης ανάκλησης της απαλλοτρίωσης που κηρύχθηκε με την 1020912/1173/0010/4.3.94 κοινή υπουργική απόφαση (ΦΕΚ 215/4.3.94 τ.Δ') για την βελτίωση του τμήματος Πλαταμώνα - Κατερίνης Ε.Ο. Νο 1 υπότμημα: Σ.Σ. Λιτοχώρου - Κατερίνης κάθετοι οδοί Νο3 - Νο10 - Νο13.

ΟΙ ΥΠΟΥΡΓΟΙ ΟΙΚΟΝΟΜΙΚΩΝ ΚΑΙ ΠΕΡΙΒΑΛΛΟΝΤΟΣ, ΧΩΡΟΤΑΞΙΑΣ ΚΑΙ ΔΗΜΟΣΙΩΝ ΕΡΓΩΝ

Έχοντας υπόψη:

1. Τις διατάξεις των παρ. 2 και 4 του άρθρου 11 του Ν.Δ. 797/1971 «Περί αναγκαστικών απαλλοτριώσεων».

2. Την 1020912/1173/0010/4.3.94 (ΦΕΚ 215/4.3.94 τ.Δ') κοινή υπουργική απόφαση, με την οποία κηρύχθηκε αναγκαστική απαλλοτρίωση για την βελτίωση του τμήματος Πλαταμώνα - Κατερίνης Ε.Ο. Νο1 υπότμημα: Σ.Σ. Λιτοχώρου - Κατερίνης κάθετοι οδοί Νο3 - Νο10 - Νο13.

3. Το γεγονός ότι η απαλλοτρίωση έχει ανακληθεί αυτοδίκαια γιατί δεν καθορίστηκε η αποζημίωση μέσα στην προθεσμία που ορίζει ο νόμος.

4. Την 1107147/1239/0006Α'/4.10.1996 (ΦΕΚ 922/7.10.1996 τ.Β') κοινή απόφαση του Πρωθυπουργού και του Υπουργού Οικονομικών, σχετικά με την ανάθεση αρμοδιοτήτων στους Υφυπουργούς Οικονομικών, βεβαιώνουμε:

Ότι η απαλλοτρίωση που κηρύχθηκε με την 1020912/1173/0010/4.3.94 (ΦΕΚ 215/4.3.94 τ.Δ') κοινή υπουργική απόφαση, για την βελτίωση του τμήματος Πλαταμώνα - Κατερίνης Ε.Ο. Νο1 υπότμημα: Σ.Σ. Λιτοχώρου - Κατερίνης κάθετοι οδοί Νο3 -Νο10 - Νο13, ανακλήθηκε αυτοδίκαια ως προς ολόκληρη την έκταση συνολικού εμ-

βαδού 107.401 τ.μ., που βρίσκεται στο νομό Πιερίας και εικονίζεται στα, με κλίμακα 1:1000 και αριθ. σχεδίου 1 κτηματολογικά διαγράμματα (ΚΟ Νο3, ΚΟ Νο10, ΚΟ Νο13) και στους αντίστοιχους κτηματολογικούς πίνακες, τα οποία έχει συντάξει η ΕΛΛΗΝΙΚΗ ΜΕΛΕΤΩΝ Α.Τ.Ε. και έχει θεωρήσει ο Διευθυντής της Δ/νσης Δ12 του Υπουργείου Περιβάλλοντος, Χωροταξίας και Δημ. Έργων Κων/νος Δεσύπρης, στις 11.8.93, γιατί δεν καθορίστηκε η αποζημίωση μέσα στην προθεσμία που ορίζει ο νόμος.

Η πράξη αυτή να δημοσιευθεί στην Εφημερίδα της Κυβερνήσεως.

Αθήνα, 7 Σεπτεμβρίου 1998

ΟΙ ΥΠΟΥΡΓΟΙ

ΥΦΥΠ. ΟΙΚΟΝΟΜΙΚΩΝ	ΠΕΡΙΒΑΛΛΟΝΤΟΣ, ΧΩΡΟΤΑΞΙΑΣ ΚΑΙ ΔΗΜΟΣΙΩΝ ΕΡΓΩΝ
Γ. ΔΡΥΣ	**Κ. ΛΑΛΙΩΤΗΣ**

ΠΟΛΕΟΔΟΜΙΑ

ΑΠΟΦΑΣΕΙΣ

Αριθ. Ι-1188/98 (5)

Τροποποίηση του ρυμοτομικού σχεδίου του Δήμου Φερών Ν. Έβρου στα Ο.Τ. 287 και 288.

Ο ΝΟΜΑΡΧΗΣ ΕΒΡΟΥ

Έχοντας υπόψη:

1. Τις διατάξεις του Ν.Δ/τος της 17ης Ιουλίου 1923 όπως μεταγενέστερα τροποποιήθηκαν και συμπληρώθηκαν και ειδικώτερα τα άρθρα 3 και 70.
2. Τις διατάξεις του Α.Ν. 314/68 (ΦΕΚ 47/Α) όπως τροποποιήθηκαν και συμπληρώθηκαν με το υπ' αριθ. 1018/71 Ν.Δ/γμα (ΦΕΚ 220Α) και με την παρ. 3 του άρθρου 34 τ ου Ν. 1577/85 (ΦΕΚ 210Α).
3. Τις διατάξεις του υπ' αριθ. 183/1986 Π.Δ/τος (ΦΕΚ 70/Α) και ειδικότερα το άρθρο 1.
4. Το εγκεκριμένο ρυμοτομικό σχέδιο Δήμου Φερών Π.Δ/γμα 11-8/9.10.87 (ΦΕΚ 989/Δ).
5. Τις διατάξεις του άρθρου 29/Α του Ν. 1558/85 όπως αυτό προστέθηκε με το άρθρο 27 του Ν. 2081/92 (Α' 154).
6. Το Ν. 2218/94 «Ίδρυση Νομαρχιακής Αυτοδιοίκησης κ.τ.λ.».
7. Την υπ' αριθ. 10/98 απόφαση του Δημοτικού Συμβουλίου Φερών.
8. Την υπ' αριθ. 4/4/11/6.98 γνωμοδότηση του ΣΧΟΠ Ν. Έβρου, αποφασίζουμε:

Εγκρίνεται η τροποποίηση του ρυμοτομικού σχεδίου Δήμου Φερών όπως φαίνεται στα συνοδευτικά της παρούσας απόφασης διαγράμματα που αποτελούν αναπόσπαστο τμήμα αυτής ως εξής:


Μετατοπίζεται η οδός μεταξύ των Ο.Τ. 287 και Ο.Τ. 288 δυτικά κατά (δέκα) 10 μέτρα.

Από τις διατάξεις της απόφασης αυτής δεν προκαλείται δαπάνη σε βάρος ούτε του Κρατικού προϋπολογισμού ούτε του προϋπολογισμού του Δήμου Φερών.

Η απόφαση αυτή να δημοσιευθεί στην Εφημερίδα της Κυβερνήσεως.

Αλεξανδρούπολη, 13 Αυγούστου 1998

Ο Νομάρχης
ΓΙΩΡΓΟΣ ΝΤΟΛΙΟΣ

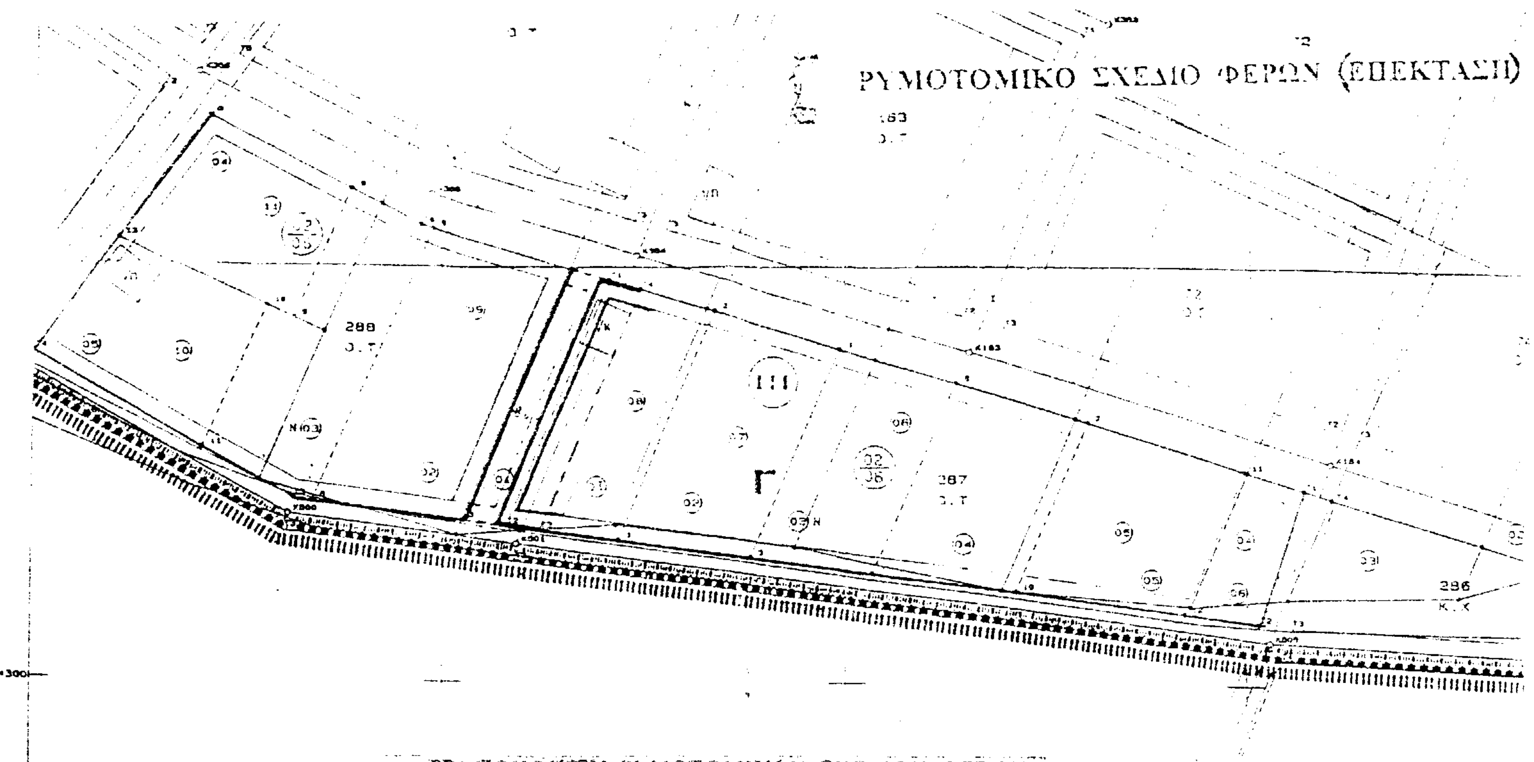

ΤΡΟΠΟΠΟΙΗΣΗ ΡΥΜΟΤΟΜΙΚΟΥ ΣΧΕΔΙΟΥ ΦΕΡΩΝ

Ο.Τ 287 & Ο.Τ 288


ΕΘΝΙΚΟ ΤΥΠΟΓΡΑΦΕΙΟ
Για τεχνικούς λόγους στο σχεδιάγραμμα έγινε σμίκρυνση κατά ποσοστό 55 %

Το παρον συνοδευεται από την υπ αριθμ. 10/21-1-98 αποφ. του Δημ. Συμβουλίου.

ΕΘΕΩΡΗΘΗ



ΕΘΕΩΡΗΘΗ

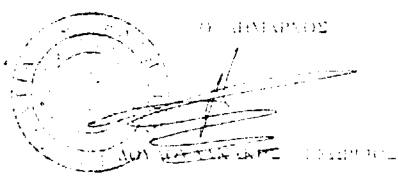

Αριθ. 12/8619/97 (6)

Τροποποίηση ρυμοτομικού σχεδίου Χρυσούπολης Ν. Καβάλας στην οδό Χ. Τρικούπη.

Ο ΝΟΜΑΡΧΗΣ ΚΑΒΑΛΑΣ

Έχοντας υπόψη:

1. Τις διατάξεις του Ν.Δ. της 17.7.1923 «περί σχ. πόλεων κ.λπ.».

2. Τις διατάξεις του 1337/1983 (ΦΕΚ 33Α) «Επέκταση των πολεοδομικών σχεδίων κ.λπ.» όπως τροποποιήθηκαν με το Ν. 1512/1985 (ΦΕΚ 4Α) «Τροπ. και συμπλήρωση πολ. διατάξεων κ.λπ.».

3. Τις διατάξεις του Ν. 3200/1955 (ΦΕΚ 97Α) «Περί διοικητικής αποκέντρωσης».

4. Το Ν.Δ. με αρ. 2508/97 (ΦΕΚ Α 124/13.7.97) περί βιώσιμης οικιστικής ανάπτυξης των πόλεων και οικισμών της χώρας και άλλες διατάξεις.

5. Το με αριθ. 28934/860/97 έγγραφο του Υπ. Περιβάλλοντος, Χωροταξίας και Δημοσίων Έργων περί αρμοδιοτήτων Νομαρχών σε αντικείμενα Υπ. Περιβάλλοντος Χωροταξίας και Δημοσίων Έργων.

6. Την με αρ. 672/23.6.98 Απ. Νομάρχη με την οποία αναθεωρήθηκε το ρυμ. σχέδιο Χρυσούπολης και τροποποιήθηκαν οι όροι και περιορισμοί δόμησης (ΦΕΚ Δ 54 /2.2.89).

7. Την με αρ. 144/95 απόφαση του Δημ. Συμβουλίου Χρυσούπολης Ν. Καβάλας.

8. Τις με αρ. 4/84/1997 και 11/92/98 γνωμοδοτήσεις του ΣΧΟΠ Ν. Καβάλας, αποφασίζουμε:

1. Εγκρίνεται η τροποποίηση του εγκ. σχεδίου Χρυσούπολης στην οδό Χ. Τρικούπη, όπως φαίνεται στο διάγραμμα που συνοδεύει την απόφαση και υπογράφεται από τον προϊστάμενο της ΔΠ και ΠΝ Καβάλας.

2. Η ισχύς της απόφασης αυτής αρχίζει με την δημοσίευσή της στην Εφημερίδα της Κυβερνήσεως στην οποία στέλνεται για δημοσίευση.


3. Από τις διατάξεις της απόφασης αυτής δεν επιβαρύνεται ο προϋπολογισμός του Δήμου.


Η απόφαση αυτή να δημοσιευθεί στην Εφημερίδα της Κυβερνήσεως.

Καβάλα, 14 Σεπτεμβρίου 1998

Ο Νομάρχης

ΙΩΑΝΝΗΣ ΚΑΡΑΤΖΙΩΤΗΣ

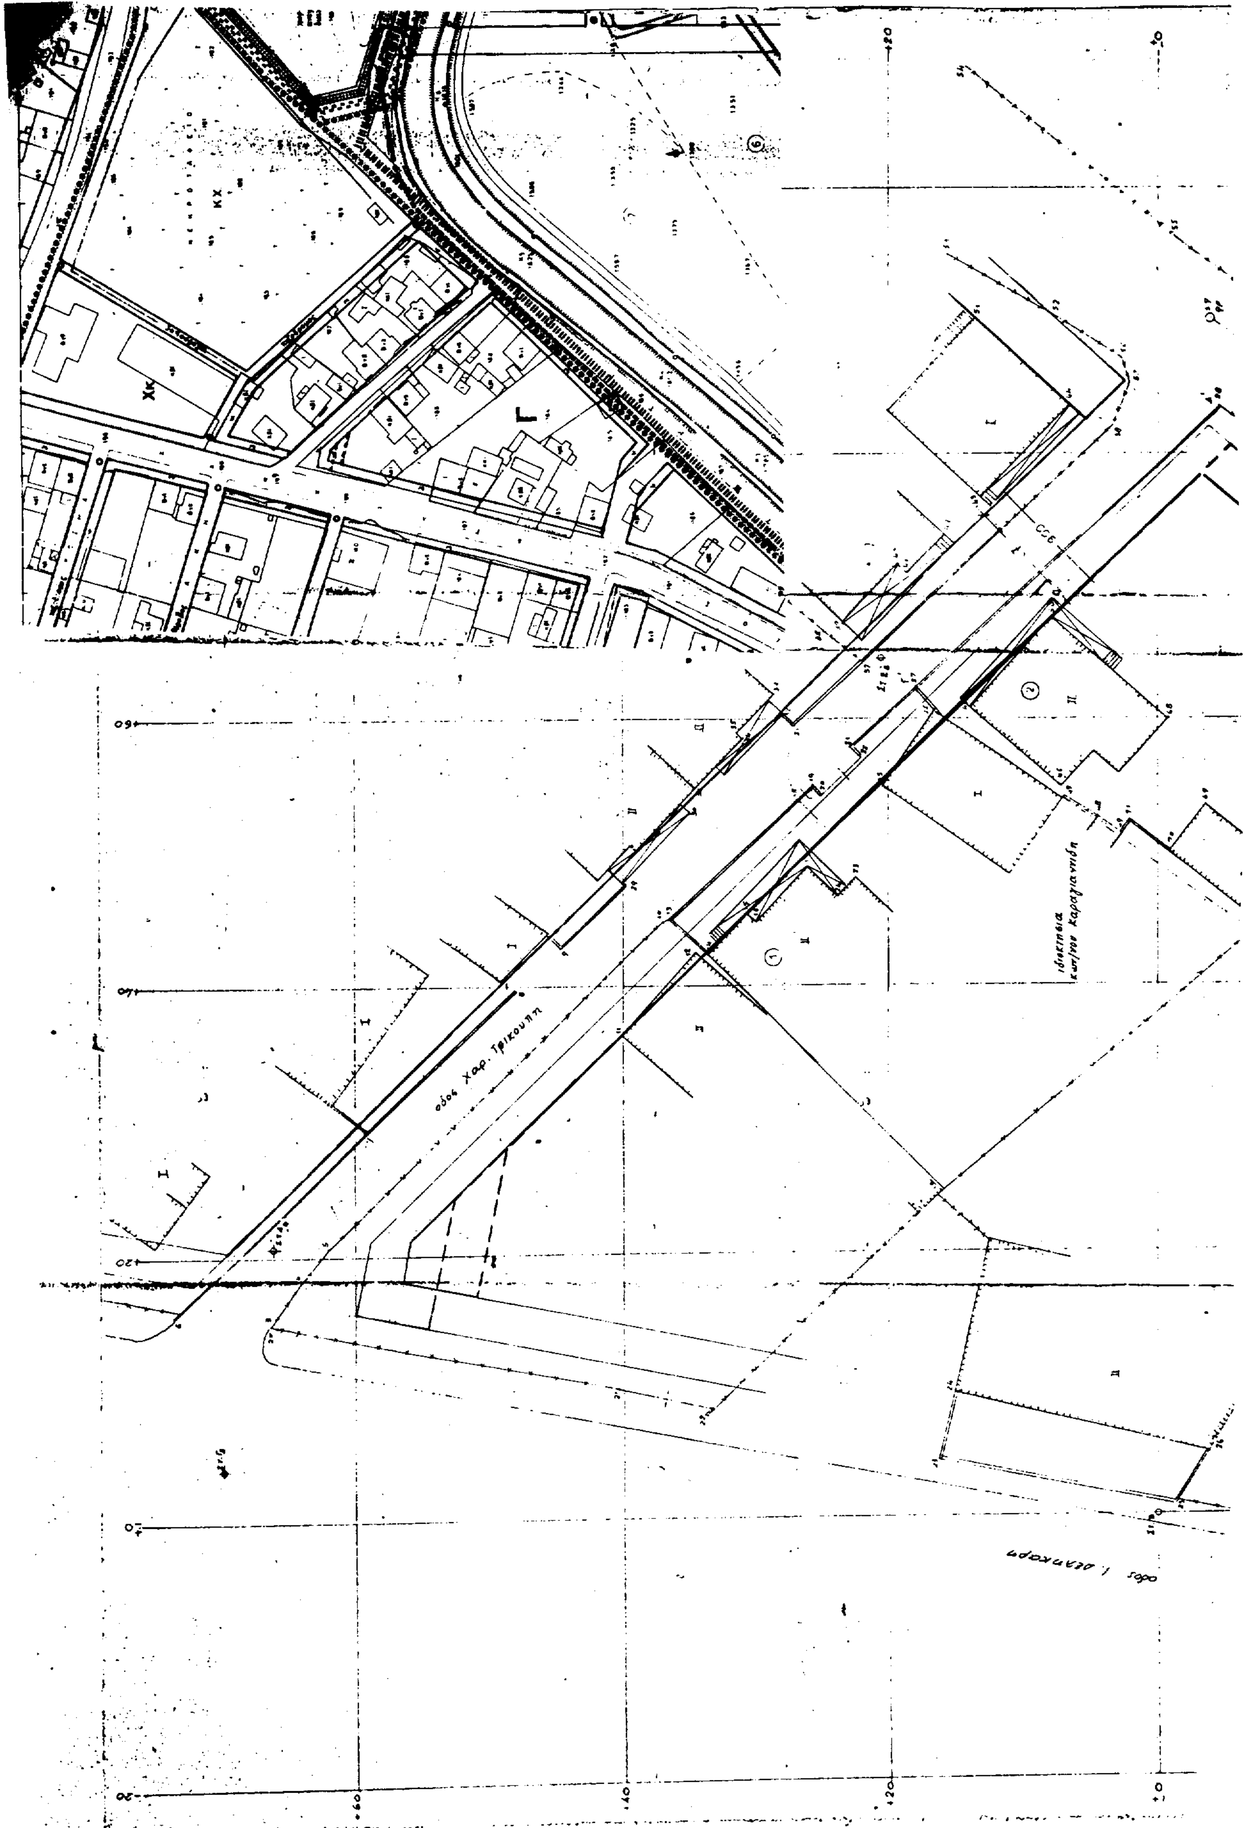
οδός Χαρ. Τρικούπη
ιδιοκτησία κων/νου Καραγιαννίδη

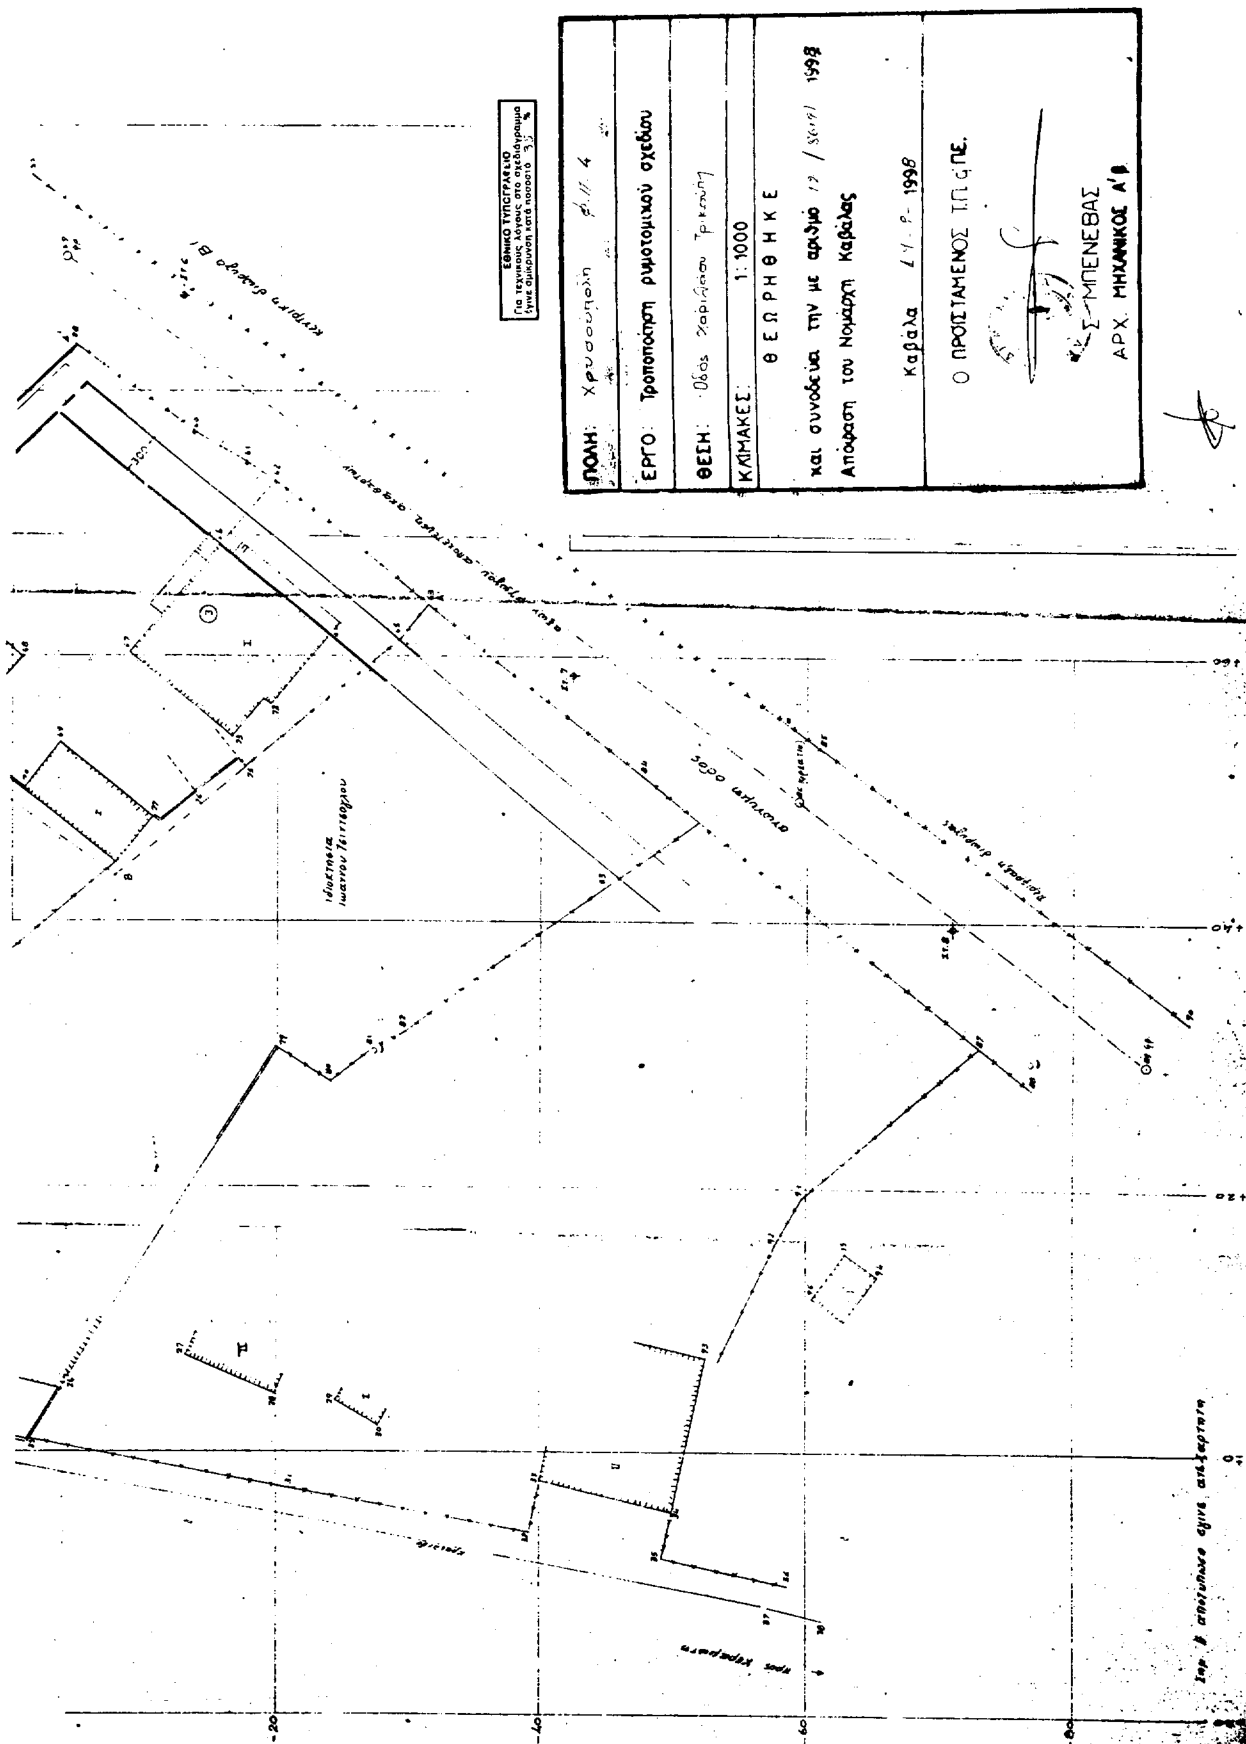
ΕΘΝΙΚΟ ΤΥΠΟΓΡΑΦΕΙΟ
Για τεχνικούς λόγους στο σχεδιάγραμμα έγινε σμίκρυνση κατά ποσοστό
ΠΟΛΗ: Χρυσούπολη
ΕΡΓΟ: Τροποποίηση ρυμοτομικού σχεδίου
ΘΕΣΗ: Οδός Χαριλάου Τρικούπη
ΚΛΙΜΑΚΕΣ: 1:1000
ΘΕΩΡΗΘΗΚΕ
και συνοδεύει την με αριθμό
Απόφαση του Νομάρχη Καβάλας
Καβάλα
Ο ΠΡΟΪΣΤΑΜΕΝΟΣ
Σ. ΜΠΕΝΕΒΑΣ
ΑΡΧ. ΜΗΧΑΝΙΚΟΣ